



ΕΦΗΜΕΡΙΣ ΤΗΣ ΚΥΒΕΡΝΗΣΕΩΣ

ΤΗΣ ΕΛΛΗΝΙΚΗΣ ΔΗΜΟΚΡΑΤΙΑΣ

ΤΕΥΧΟΣ ΤΕΤΑΡΤΟ

Αρ. Φύλλου 113

25 Φεβρουαρίου 1998

ΠΕΡΙΕΧΟΜΕΝΑ

ΑΠΑΛΛΟΤΡΙΩΣΕΙΣ

ΑΝΑΚΟΙΝΩΣΕΙΣ

Αριθ. 923 (1)

Παρακατάθεση αποζημίωσης ιδιοκτησιών για την απαλλοτρίωση στην περιοχή Αγίου Γεωργίου στην Κόρινθο.

Ο ΝΟΜΑΡΧΗΣ ΚΟΡΙΝΘΙΑΣ

Γνωστοποιεί ότι:

Με το υπ' αριθμό 057630/4.2.1998 γραμμάτιο συστάσεως παρακαταθήκης του Γραφείου Παρακαθηκών Κορίνθου εκ δρχ. (97.308.500) εννενήντα επτά εκατομμύρια τριακόσιες οκτώ χιλιάδες πεντακόσιες, κατετέθη από την Ν.Α. για αποζημίωση ιδιοκτησιών για την απολλοτρίωση στην περιοχή Αγίου Γεωργίου στην Κόρινθο για την ανέγερση - κατασκευή Γ΄ Γυμνασίου Κορίνθου σύμφωνα με την απόφαση 163/29.11.1996 του Νομαρχιακού Συμβουλίου της Ν.Α. Κορινθίας, της υπ' αριθμ. 153/97 απόφασης Μονομ. Πρωτοδικείου Κορίνθου περί καθορισμού προσωρινής τιμής μονάδας και της αριθμ. 4171/1997 μεταγραφής της 163/96 απόφασης της Ν.Α. στον τόμο 463/38 των Βιβλίων Μεταγραφών τέως Δ. Κορινθίων.

Η αποζημίωση αυτή θα αποδοθεί στους εικοζομένους δικαιούχους που θα αναγνωρισθούν με δικαστική απόφαση.

Κόριθνος, 10 Φεβρουαρίου 1998

Ο Νομάρχης
ΑΓΓΕΛΟΣ ΜΑΝΩΛΑΚΗΣ

ΠΟΛΕΟΔΟΜΙΑ

ΑΠΟΦΑΣΕΙΣ

Αριθ. 2 (2)

Τροποποίηση ρυμοτομικού σχεδίου Πατρών Ν. Αχαΐας.

Ο ΝΟΜΑΡΧΗΣ ΑΧΑΪΑΣ

Έχοντας υπόψη:

1) Το Ν.Δ. της 17.7.1923 «περί σχεδίων πόλεων και κωμών του κράτους» και ειδικότερα τα άρθρα 3 και 70.

2) Τον Α.Ν. 314/1968 (Φ.Ε.Κ.47/Α) όπως τροποποιήθηκαν και συμπληρώθηκαν με το υπ' αριθμ. 1018/71 Ν. Διάταγμα (Φ.Ε.Κ. 220/Α΄) και με την παρ. 3 του άρθρου 34 του Ν.1577/85 (Φ.Ε.Κ. 210/Α΄).

3) Τις διατάξεις του με αριθμ. 183/1986 Π. Διατάγματος (Φ.Ε.Κ. 70/Α) και ειδικότερα το άρθρο παρ. 1.

4) Τις με αριθμ. 763/95 και 1057/97 γνωμοδοτήσεις του Δημοτ. Συμβ. Δήμου Πάτρας.

5) Το με αριθμ. 1/16.1.1998 πρακτικό όπου η γνωμοδότηση του Σ.Χ.Ο.Π. Νομού Αχαΐας, αποφασίζουμε:

Άρθρο 1. Εγκρίνεται η τροποποίηση του ρυμοτομικού σχεδίου της πόλεως Πατρών, μεταξύ των οδών Ευβοίας στα Ζαρουχλέϊκα (περιοχή Αγίου Διονυσίου Αεροπαγίτου) διά αναγνωρίσεως: α) Υπάρχοντος κοινοχρήστου διαμορφωμένου δρόμου πλάτους 5 μ. σε όλο το υπάρχον μήκος. β) Τμήματος της υφισταμένης οδού Λαΐου και τη δημιουργία αποτμήσεων στα δύο νέα δημιουργούμενα ΟΤ μεταξύ των προαναφερομένων δρόμων.

Η τροποποίηση αυτή αναλυτικά φαίνεται στο με κλίμα-

κα 1:200 τοπογραφικό διάγραμμα που συνοδεύει την παρούσα απόφαση και είναι αναπόσπαστο τμήμα αυτής.

Άρθρο 2. Η παρούσα τροποποίηση δεν επιβαρύνει τον κρατικό προϋπολογισμό.


Άρθρο 4. Η ισχύς της παρούσης απόφασης αρχίζει από την ημέρα δημοσίευσης στην Εφημερίδα της Κυβερνήσεως.

Η παρούσα να δημοσιευθεί στην Εφημερίδα της Κυβερνήσεως.

Πάτρα, 10 Φεβρουαρίου 1998


Ο Νομάρχης


ΕΥΣΤΑΘ. ΑΘΑΝΑΣΟΠΟΥΛΟΣ - ΣΕΡΕΤΗΣ

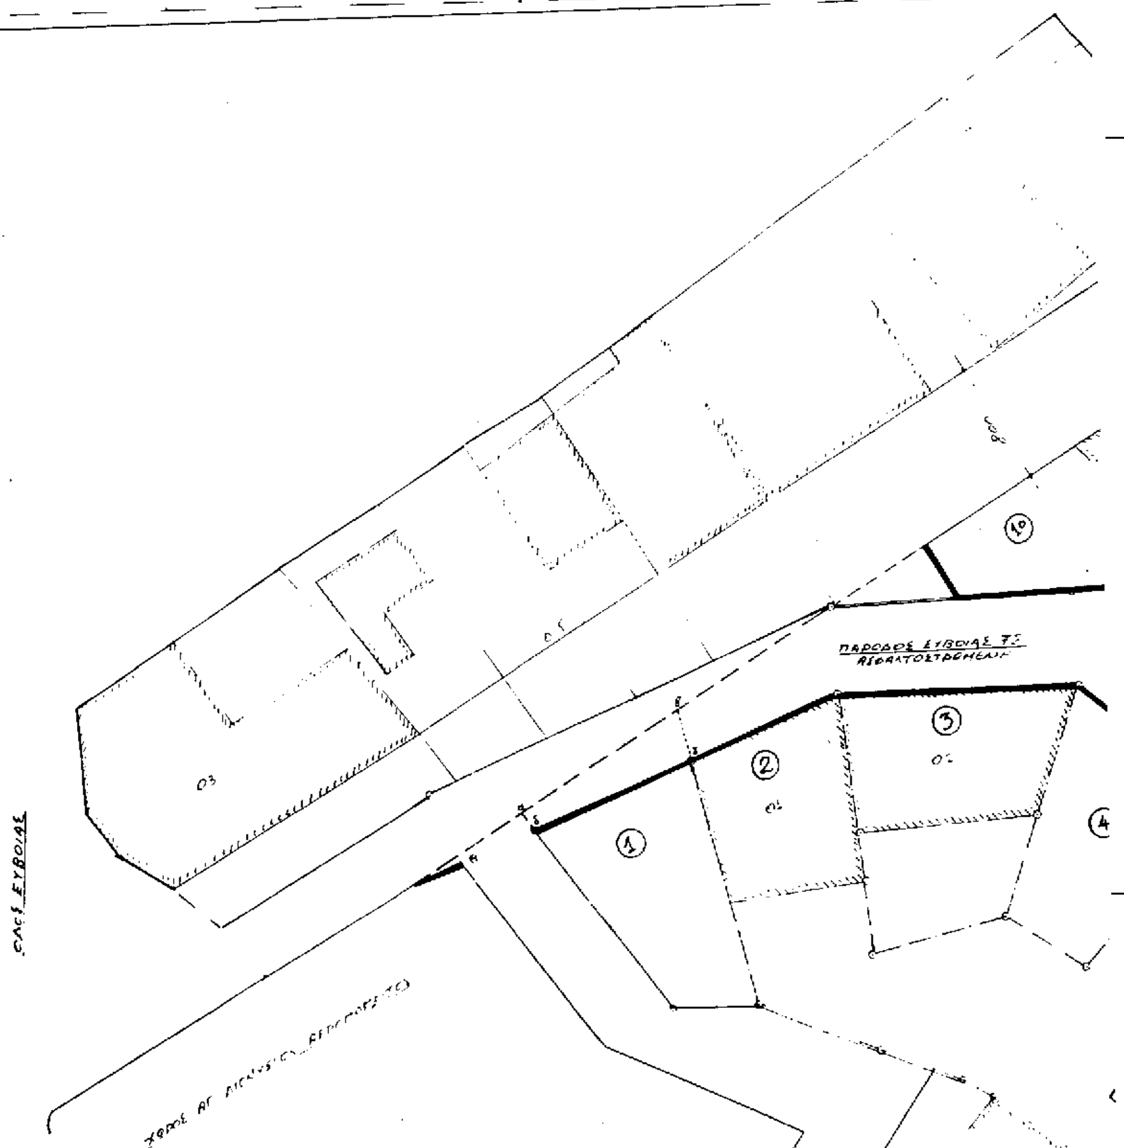

ΚΤΗΜΑΤΟΛΟΓΙΚΟΣ ΠΙΝΑΚΑΣ ΙΔΙΟΚΤΗΣΙΩΝ			
①	ΑΝΑΓΝΩΣΤΟΠΟΥΛΟΥ ΕΛΕΝΗ	ΣΤΡΑΒΩΝΟΣ 4	ΖΑΡΟΥΧΛΕΙΚΑ
②	ΠΑΥΛΟΠΟΥΛΟΣ ΓΕΩΡΓΙΟΣ	ΠΑΡΟΔΟΣ ΕΥΒΟΙΑΣ 78	"
③	ΤΣΙΚΛΑ ΑΘΑΝΑΣΙΑ	ΠΑΡΟΔΟΣ ΕΥΒΟΙΑΣ 78	"
④	ΗΛΙΟΠΟΥΛΟΣ ΝΙΚΟΛΑΟΣ	ΑΙΑΝΗΨΟΥ 12	"
⑤	ΜΕΛΙΣΣΑΡΟΠΟΥΛΟΣ ΗΡΑΚΛΗΣ		"
⑥	ΣΑΡΑΜΠΕΛΑ ΟΥΡΑΝΙΑ	ΜΙΝΩΟΣ 33	ΠΑΤΡΑ
⑦	ΣΤΕΡΓΙΟΥ ΑΝΑΡΙΑΝΑ		ΖΑΡΟΧΛΕΙΚΑ
⑧	ΦΑΔΑΚΗΣ ΝΙΚΟΛΑΟΣ		"
⑨	ΒΑΓΕΤΑΣ ΝΙΚΟΛΑΟΣ	ΠΑΡΟΔΟΣ ΕΥΒΟΙΑΣ 78Α	"
⑩	ΣΟΦΙΑΝΟΠΟΥΛΟΥ ΑΓΓΕΛΙΚΗ	ΠΑΡΟΔΟΣ ΕΥΒΟΙΑΣ 13	"
⑪	ΣΚΕΝΤΖΟΣ ΗΛΙΑΣ	ΛΑΪΟΥ Αρ. 3	"

ΠΑΡΑΤΗΡΗΣΗ: Το υπό στοιχεία α-β-γ-δ-α εδαφικό τμήμα έχει προσκυρωθεί στην ιδιοκτησία ① βάσει της υπ' αριθ. 6/1988 πράξης τακτοποίησης-προσκύρωσης και αναλογισμού του τμήματος Πολεοδομίας Πατρών.

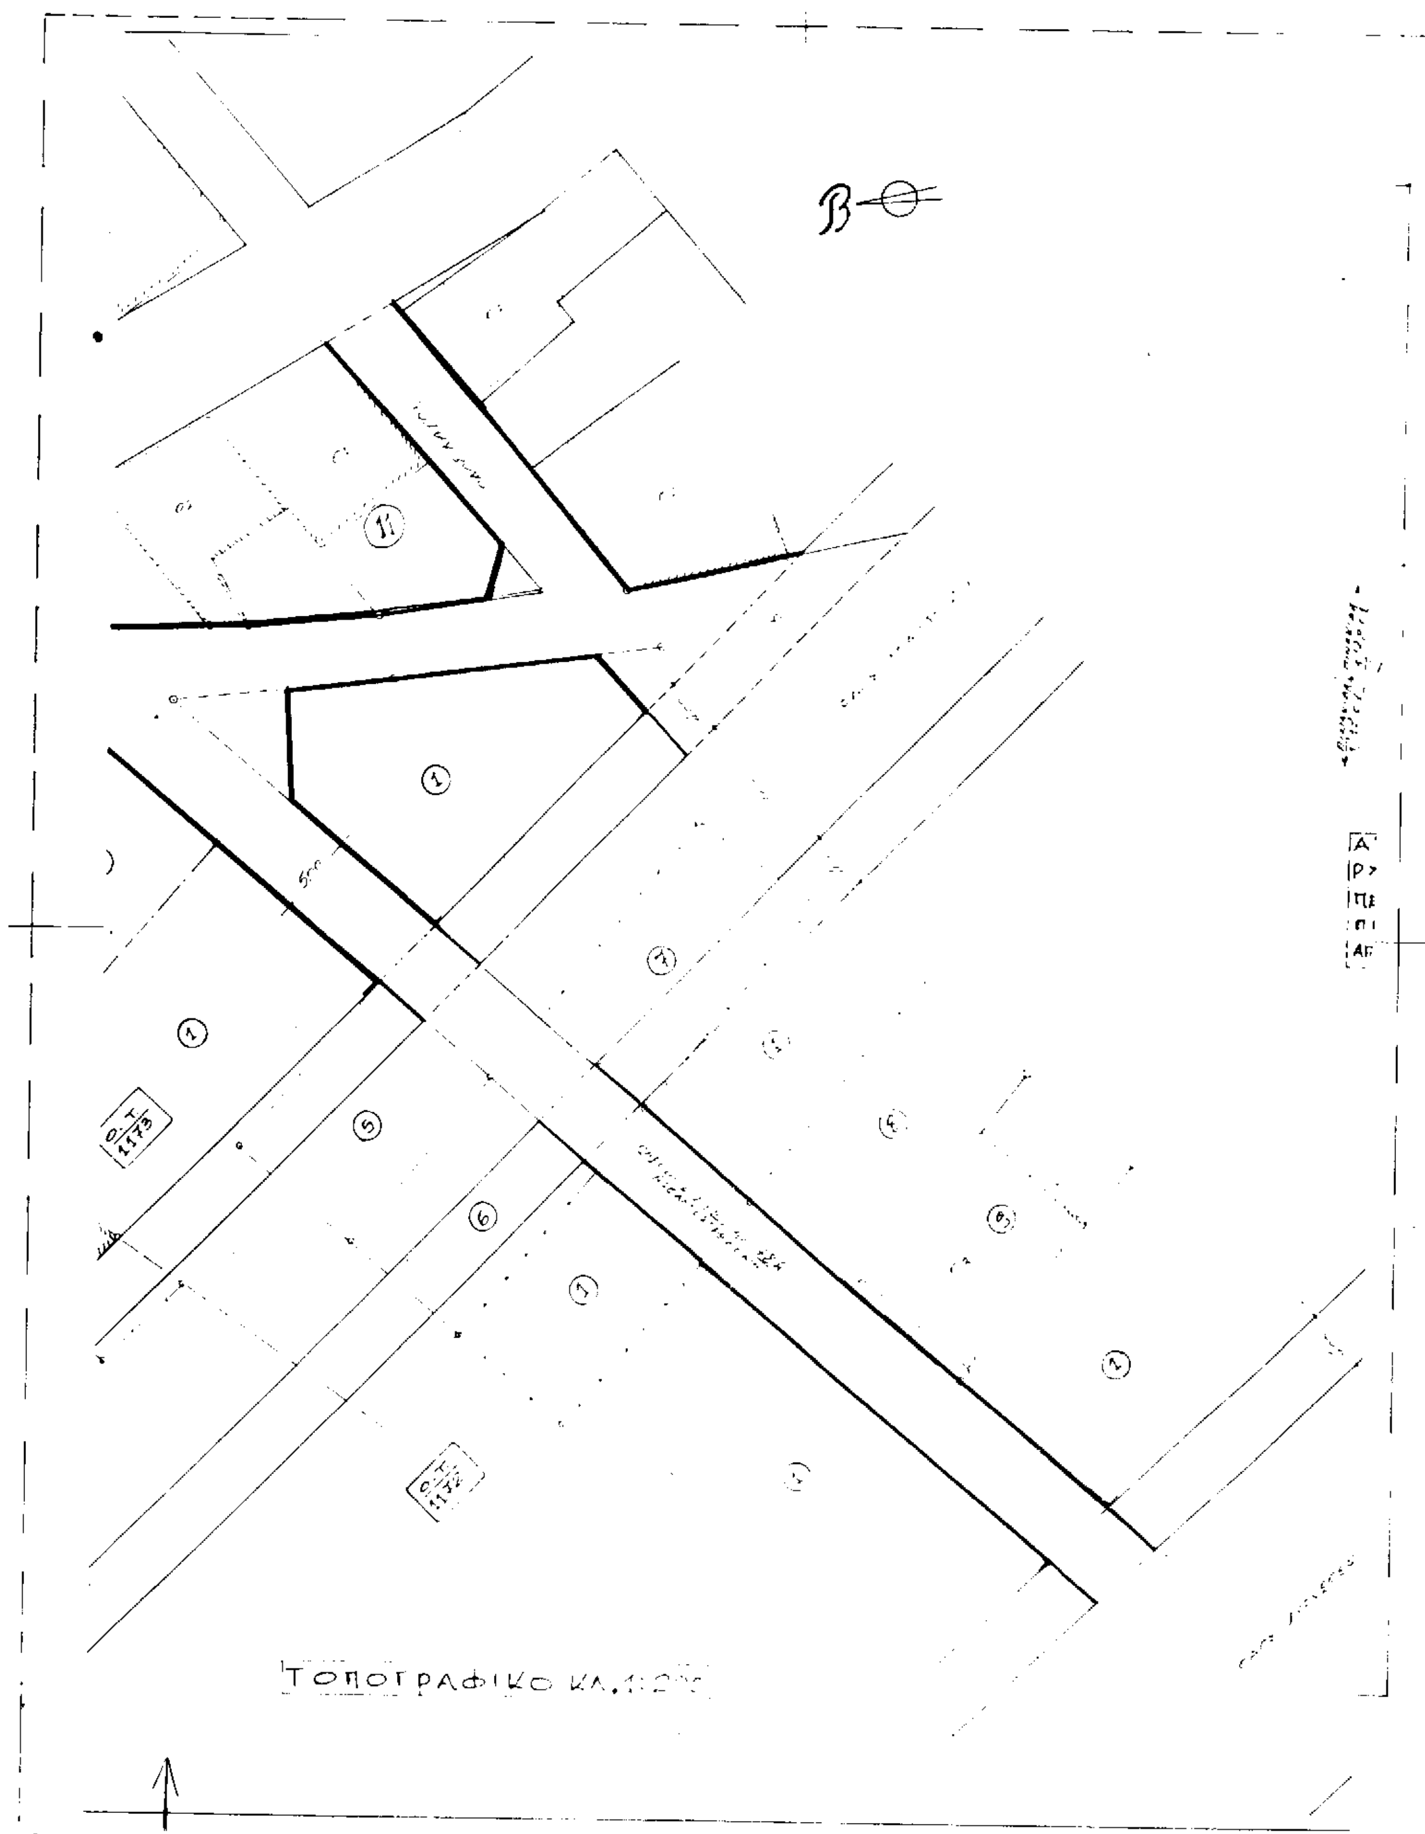
Ο.Τ. 1173
Ο.Τ. 1132
ΤΟΠΟΓΡΑΦΙΚΟ ΚΛ. 1:2

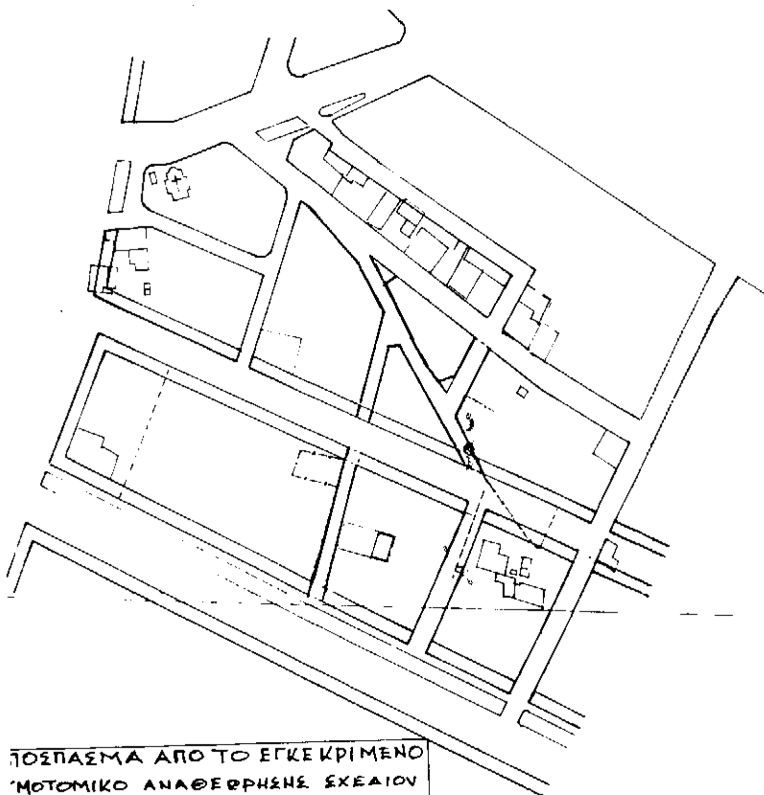

ΌΣΠΑΣΜΑ ΑΠΟ ΤΟ ΕΓΚΕΚΡΙΜΕΝΟ
ΜΟΤΟΜΙΚΟ ΑΝΑΘΕΩΡΗΣΗΣ ΣΧΕΔΙΟΥ
ΡΙΟΧΗΣ ΖΑΡΟΥΧΛΕΙΚΩΝ ΚΛ. 1:1000
ΝΑΚΙΔΕΣ Νº 1/17.01 & 1/18.01
ό. Χ. 7328/88 ΦΕΚ 693 Δ'/29-9-88

ΔΗΜΟΣ ΠΑΤΡΕΩΝ
Δ/ΝΣΗ ΠΟΛΕΟΔΟΜΙΚΟΥ ΣΧΕΔΙΑΣΜΟΥ
& ΕΦΑΡΜΟΓΩΝ

1. Θεωρείται όπως εγκρίνεται με τις υπ' αριθμ 763/95 & 1057/97 αποφασεις του Δημοτικου Συμβουλίου
2. Βαση της § 3. αρθρ 2 του Π.Δ. της 3-4-1929 περί ΓΟΚ διασαφηνίζεται ότι
με την προτεινόμενη τροποποιηση κανένα κτίριο δεν θιγεται και κανενα οικόπεδο άρτιο δεν καθισταται μη αρτιο

ΤΡΟΠΟΠΟΙΗΣΗ ΡΥΜCΤΟΜΙΚΟΥ ΣΧΕΔΙΟΥ ΠΟΛΕΩΣ ΠΑΤΡΩΝ
ΑΝΑΓΝΩΡΙΣΗ ΠΑΡΟΔΟΥ ΕΥΒΟΙΑΣ 78Α ΣΤΑ ΖΑΡΟΥΧ-
ΛΕΙΚΑ ΠΑΤΡΩΝ
ΣΥΜΦΩΝΑ ΜΕ ΤΗΝ ΑΠΟΦΑΣΗ ΝΟΜΑΡΧΙΑΣ ΑΧΑΙΑΣ
ΠΑΤΡΑ 28-2-95

Αριθ. 8055π.ε. (3)

Τροποποίηση ρυμοτομικού σχεδίου Κοιν. Αιγών Ν. Αχαΐας.

Ο ΝΟΜΑΡΧΗΣ ΑΧΑΪΑΣ

Έχοντας υπόψη:

1) Το Ν.Δ. της 17.7.1923 «περί σχεδίων πόλεων και κωμών του κράτους» και ειδικότερα τα άρθρα 3 και 70.

2) Τον Α.Ν. 314/1968 (Φ.Ε.Κ.47/Α) όπως τροποποιήθηκαν και συμπληρώθηκαν με το υπ' αριθμ. 1018/71 Ν. Διάταγμα (Φ.Ε.Κ. 220/Α΄) και με την παρ. 3 του άρθρου 34 του Ν.1577/85 (Φ.Ε.Κ. 210/Α΄).

3) Τις διατάξεις του με αριθμ. 183/1986 Π. Διατάγματος (Φ.Ε.Κ. 70/Α) και ειδικότερα το άρθρο 1 παρ. 1.

4) Την με αριθμ. 14/1994 γνωμοδότηση.

5) Το με αριθμ. 15/20.6.1997 πρακτικό όπου η γνωμοδότηση του Σ.Χ.Ο.Π. Νομού Αχαΐας, αποφασίζουμε:

Άρθρο 1. Εγκρίνεται η τροποποίηση του ρυμοτομικού σχεδίου της πόλεως ΟΤ όπου ιδιοκτησίες 96-97-98 αλλάζοντας τη μορφή των οικοπέδων 96.97.98 το οικόπεδο με αριθμ. 68 καθίσταται ως χώρος κοινόχρηστος.

Η τροποποίηση αυτή αναλυτικά φαίνεται στο με κλίμακα 1:200 τοπογραφικό διάγραμμα που συνοδεύει την παρούσα απόφαση και είναι αναπόσπαστο τμήμα αυτής.

Άρθρο 2. Η παρούσα τροποποίηση δεν επιβαρύνει τον κρατικό προϋπολογισμό.


Άρθρο 4. Η ισχύς της παρούσης απόφασης αρχίζει από την ημέρα δημοσίευσης στην Εφημερίδα της Κυβερνήσεως.

Η παρούσα να δημοσιευθεί στην Εφημερίδα της Κυβερνήσεως.

Πάτρα, 10 Φεβρουαρίου 1998

Ο Νομάρχης

ΕΥΣΤΑΘ. ΑΘΑΝΑΣΟΠΟΥΛΟΣ - ΣΕΡΕΤΗΣ

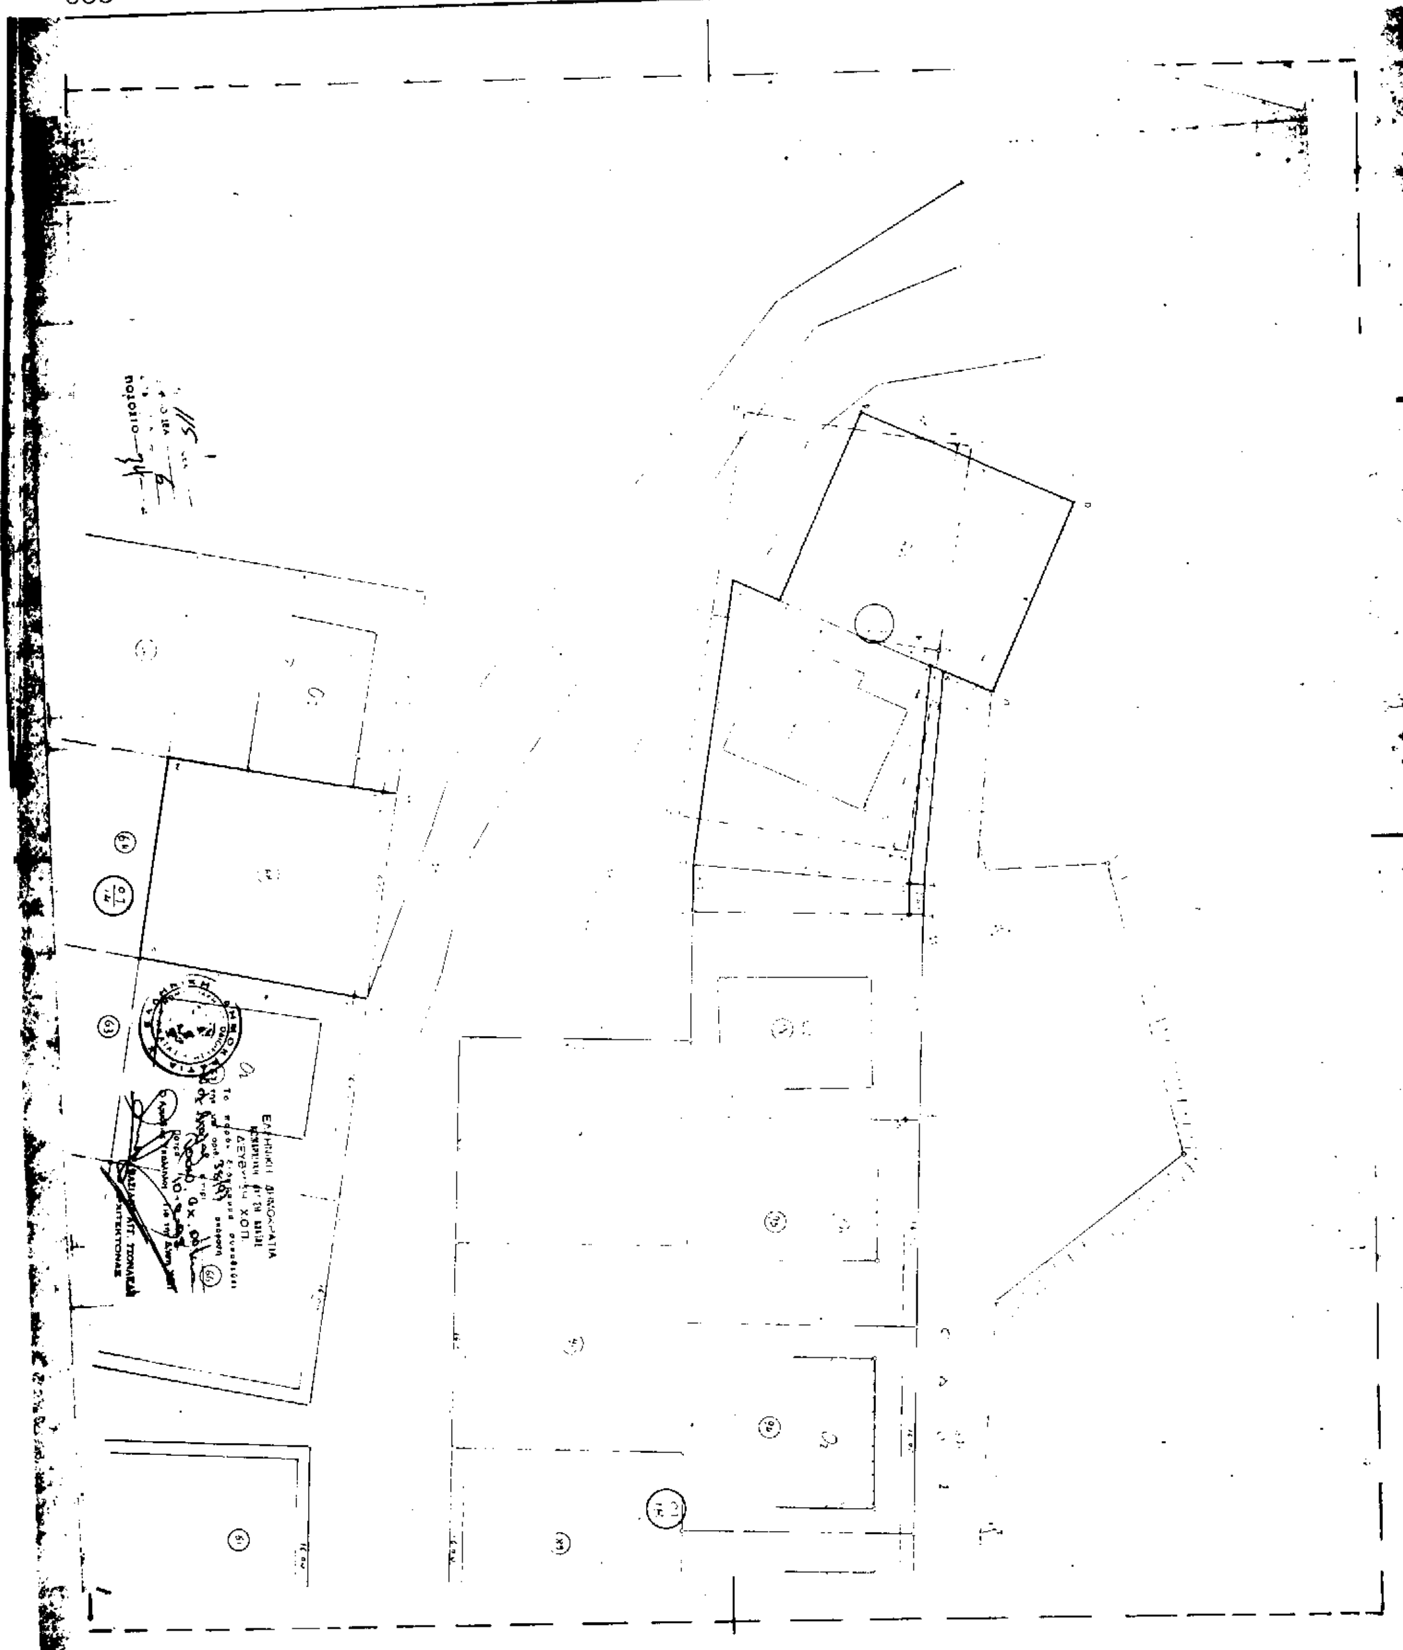

ΑΠΟΣΠΑΣΜΑ ΕΚ ΤΟΥ ΡΥΜΟΤΟΜΙΚΟΥ ΔΙΑΓΡ.
ΝΕΟΥ ΟΙΚΙΣΜΟΥ "ΛΑΜΠΙΝΟΥ" ΑΙΓΩΝ
ΚΛΙΜΑΞ 1:1000
ΚΟΙΝΟΤΗΣ ΛΑΜΠΙΝΟΥ
ΤΡΟΠΟΠΟΙΗΣΙΣ ΣΧΕΔΙΟΥ ΠΟΛΕΩΣ
ΛΑΜΠΙΝΟΥ ΑΙΓΩΝ
ΤΟΠΟΓΡΑΦΙΚΟ ΔΙΑΓΡΑΜΜΑ
1:200
ΟΚΤΩΒΡΙΟΣ
ΑΝΤΩΝΙΟΣ Ε. ΚΑΠΑΡΟΣ

ΑΝΑΚΟΙΝΩΣΕΙΣ

(4)

Παρακατάθεση αποζημίωσης για την απαλλοτρίωση εκτάσεων στο Δήμο Αθηναίων.

Ο ΔΗΜΑΡΧΟΣ ΑΘΗΝΑΙΩΝ

Έχοντας υπόψη τα άρθρα 7 του Α.Ν. 1731/39 και 797/71 «περί αναγκαστικών απαλλοτριώσεων», όπως αυτά τροποποιήθηκαν και συμπληρώθηκαν μεταγενέστερα, φέρομε σε γνώση των κάτωθι αναφερομένων ήτοι: 1) των κεκτημένων ή αξιούντων δικαιώματα κυριότητας επί των δυνάμει της υπ' αριθμ. 13/89 πράξεως αναλογισμού αποζημιώσεως λόγω ρυμοτομίας απαλλοτριωθεισών εκτάσεων κειμένων επί των οδών Ακομινάτου 64 και Παλαιολόγου 11 2) των τυχόν επί της ανωτέρω εκτάσεως εγγεγραμμένων ενυποθήκων ή κατασχόντων δανειστών ή τρίτων διεκδικητών ότι οι με την με αριθμ. 5550 έτους 1994 απόφαση του Εφετείου Αθηνών (Ειδικής Διαδικασίας) καθορισθείσα οριστική τιμή αποζημιώσεως για την απαλλοτρίωση των ανωτέρω εκτάσεων κατατέθηκε στο Ταμείο Παρακαταθηκών και Δανείων και εκδόθηκε το με αριθμ. 3965/7.11.1997 γραμμάτιο συστάσεως απαρακαθήκης δραχμές τέσσερα εκατομμύρια εννιακόσιες χιλιάδες.

Αθήνα, 20 Ιανουαρίου 1998

Ο Δήμαρχος

ΔΗΜΗΤΡΙΟΣ Λ. ΑΒΡΑΜΟΠΟΥΛΟΣ

ΑΠΟ ΤΟ ΕΘΝΙΚΟ ΤΥΠΟΓΡΑΦΕΙΟ